


PLANTA BAJA



PLANTAPRIMERA

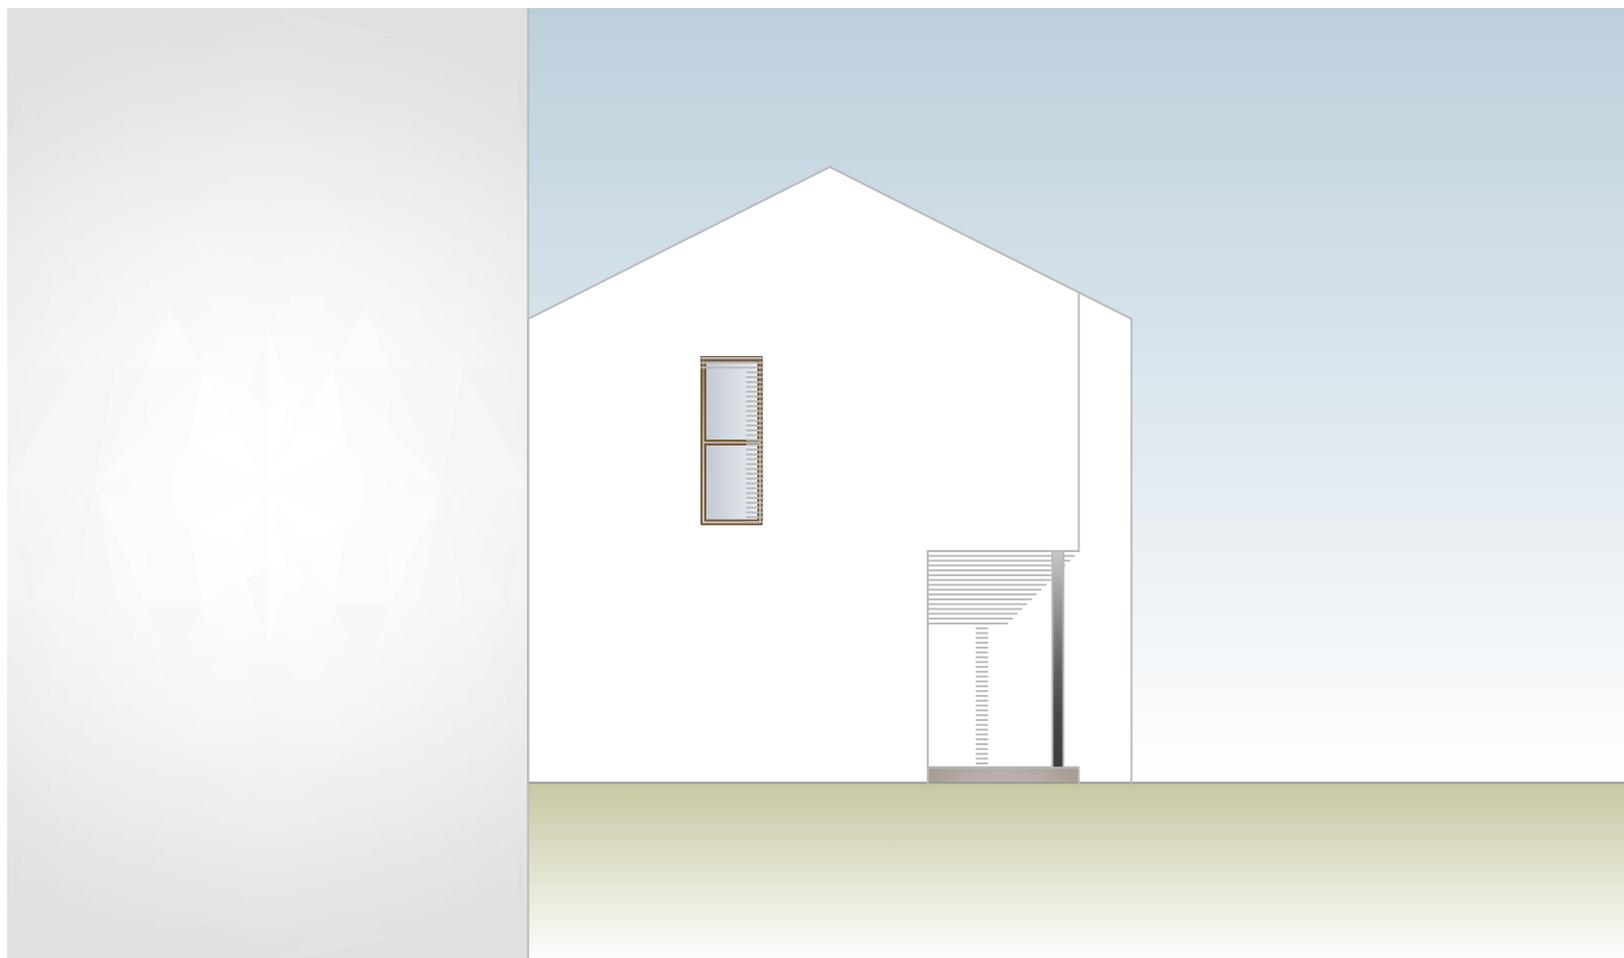

ALZADO NORTE



ALZADO OESTE

A4 / 1:100
JUNIO 2014




CARPINTERIA DE COLOR
PINTURA COLOR BLANCO



MADERA
TEGOLA GRIS

ALBERTO RUMBO
Porriño, Pontevedra
Fernando Losada and Co., architects.
casamera@gmail.com 981 62 80 11

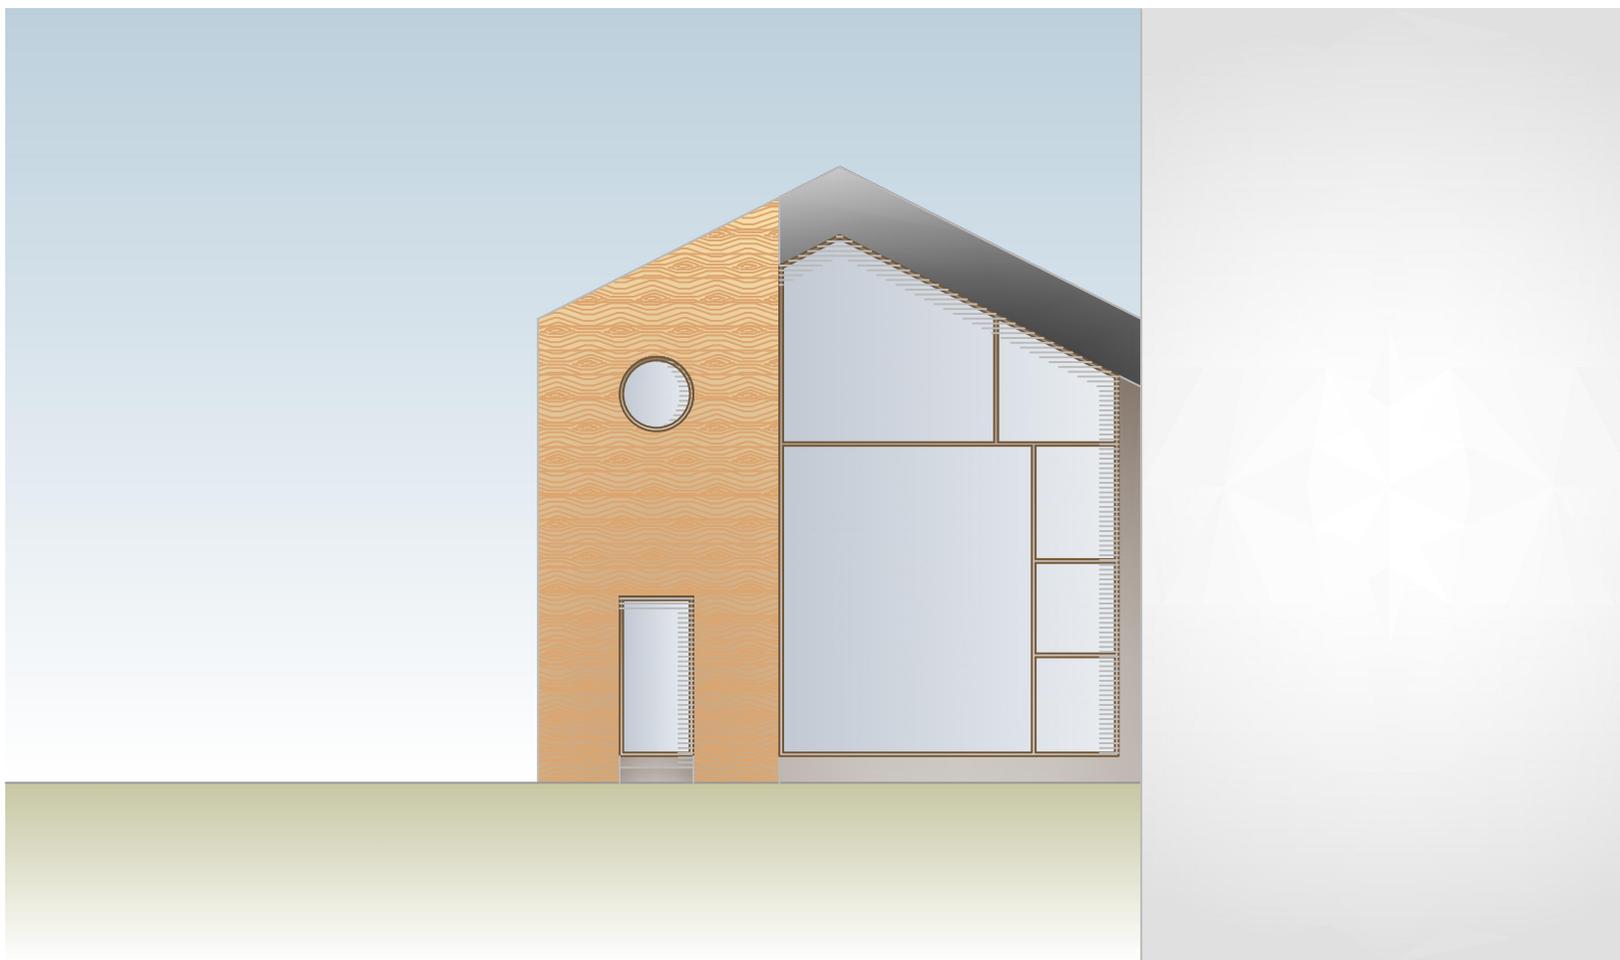

ALZADO SUR