




A4 / 1:100  
MAYO 2015

PLANTA BAJA= VIVIENDA: 140.3m<sup>2</sup> - PORCHE: 28.8m<sup>2</sup> - TOTAL: 169.1m<sup>2</sup>  
PLANTA PRIMERA= VIVIENDA: 141.05m<sup>2</sup> - TERRAZA: 9m<sup>2</sup> - TOTAL: 150.05m<sup>2</sup>

**MANUEL SANCHEZ 1**  
Fernando Losada and Co., architects.



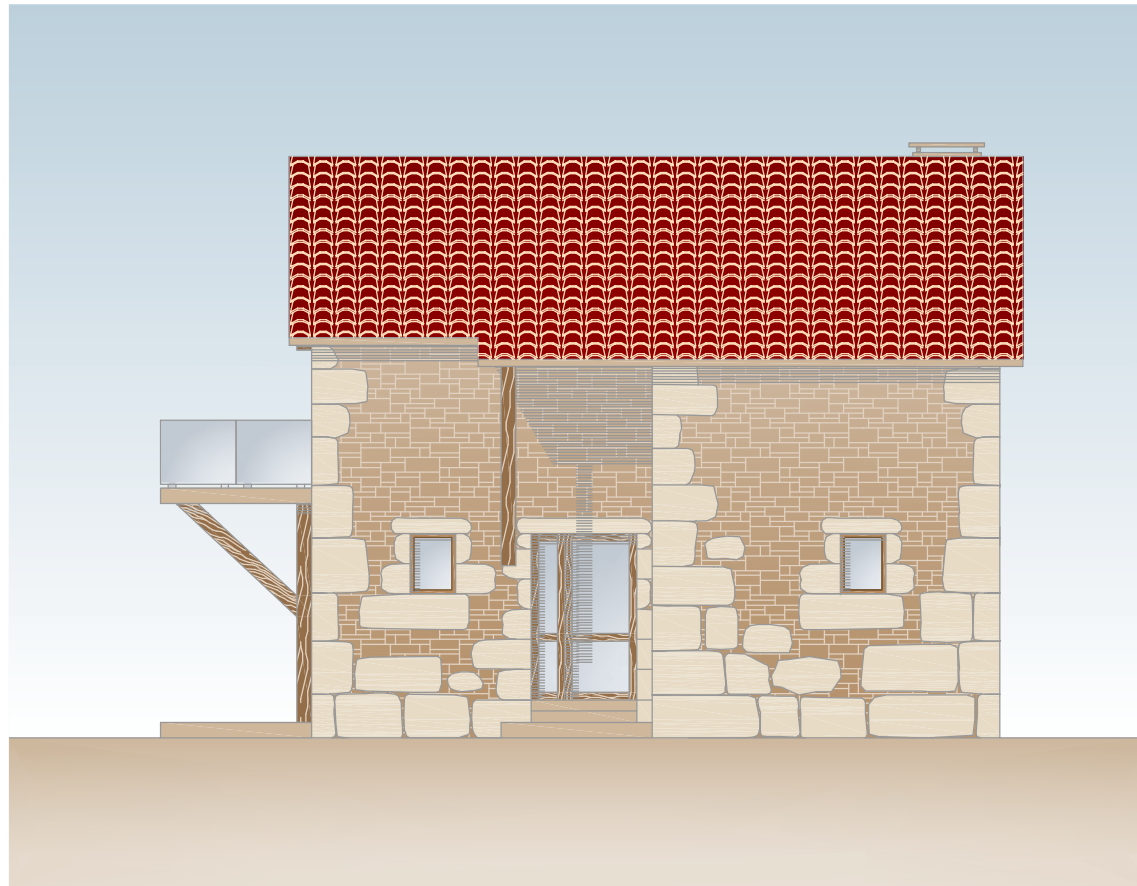

ALZADO NORESTE

A4 / 1:100  
MAYO 2015



Teja Roja



Perfilería Pvc color Marrón



Cristal 100% Transparente



Aleros y Porches color Marrón




Acabado Fachada 1: Sillares de Piedra Clara



Acabado Fachada 2: Piedra de Mampostería Oscura

**MANUEL SANCHEZ 1**

Fernando Losada and Co., architects.

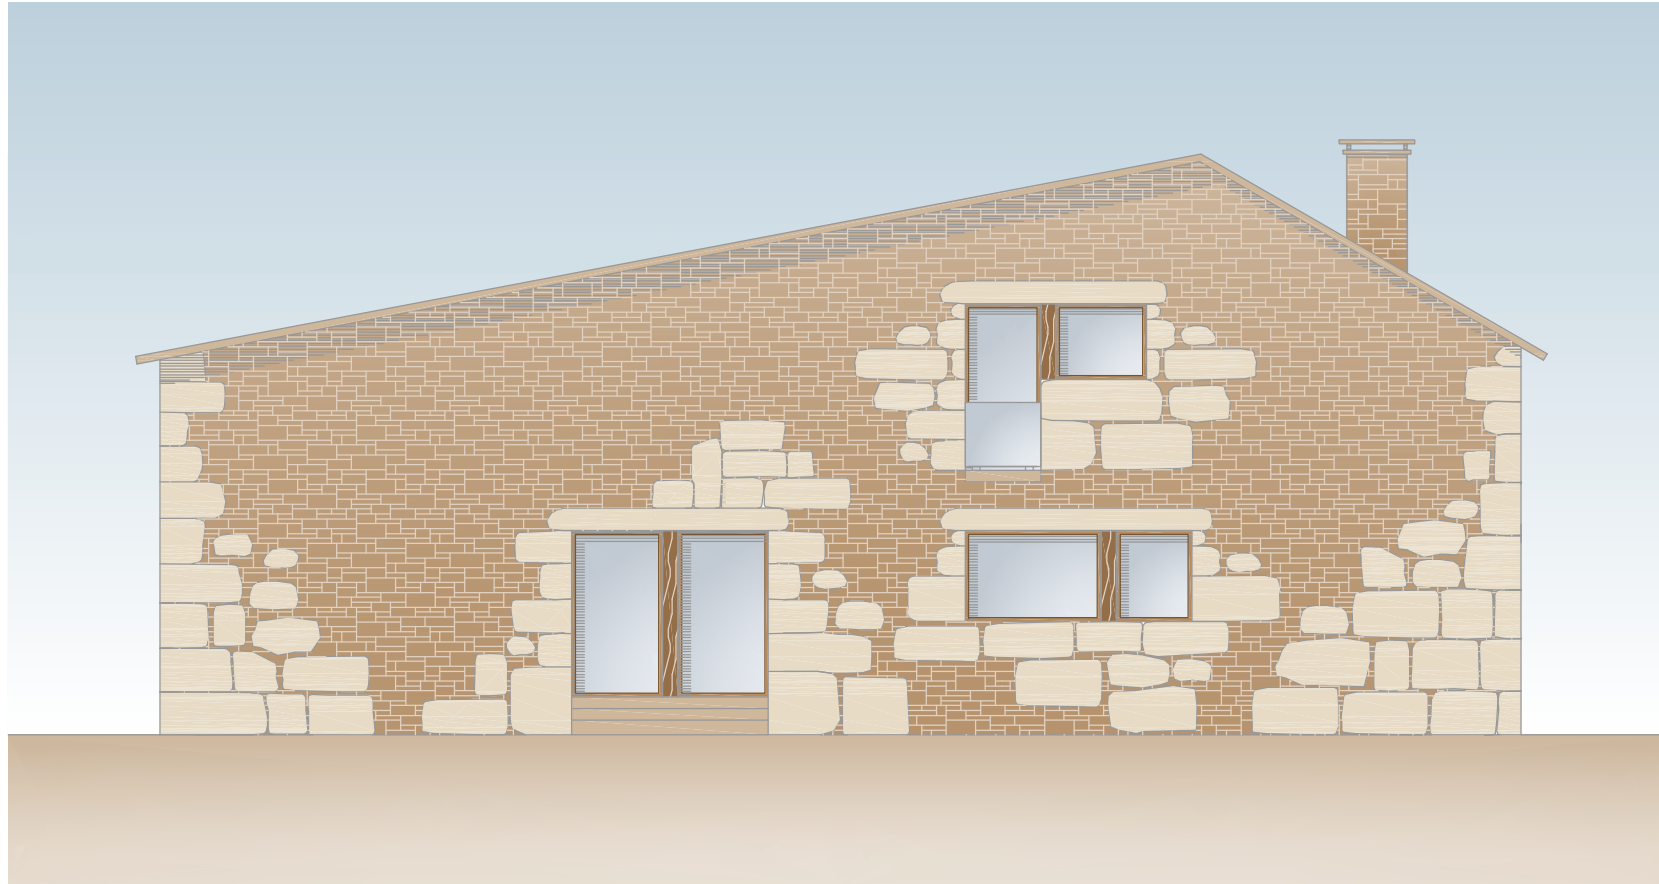

ALZADO NOROESTE

A4 / 1:100  
MAYO 2015



Teja Roja



Perfilería Pvc color Marrón



Cristal 100% Transparente



Aleros y Porches color Marrón




Acabado Fachada 1: Sillares de Piedra Clara



Acabado Fachada 2: Piedra de Mampostería Oscura

**MANUEL SANCHEZ 1**

Fernando Losada and Co., architects.

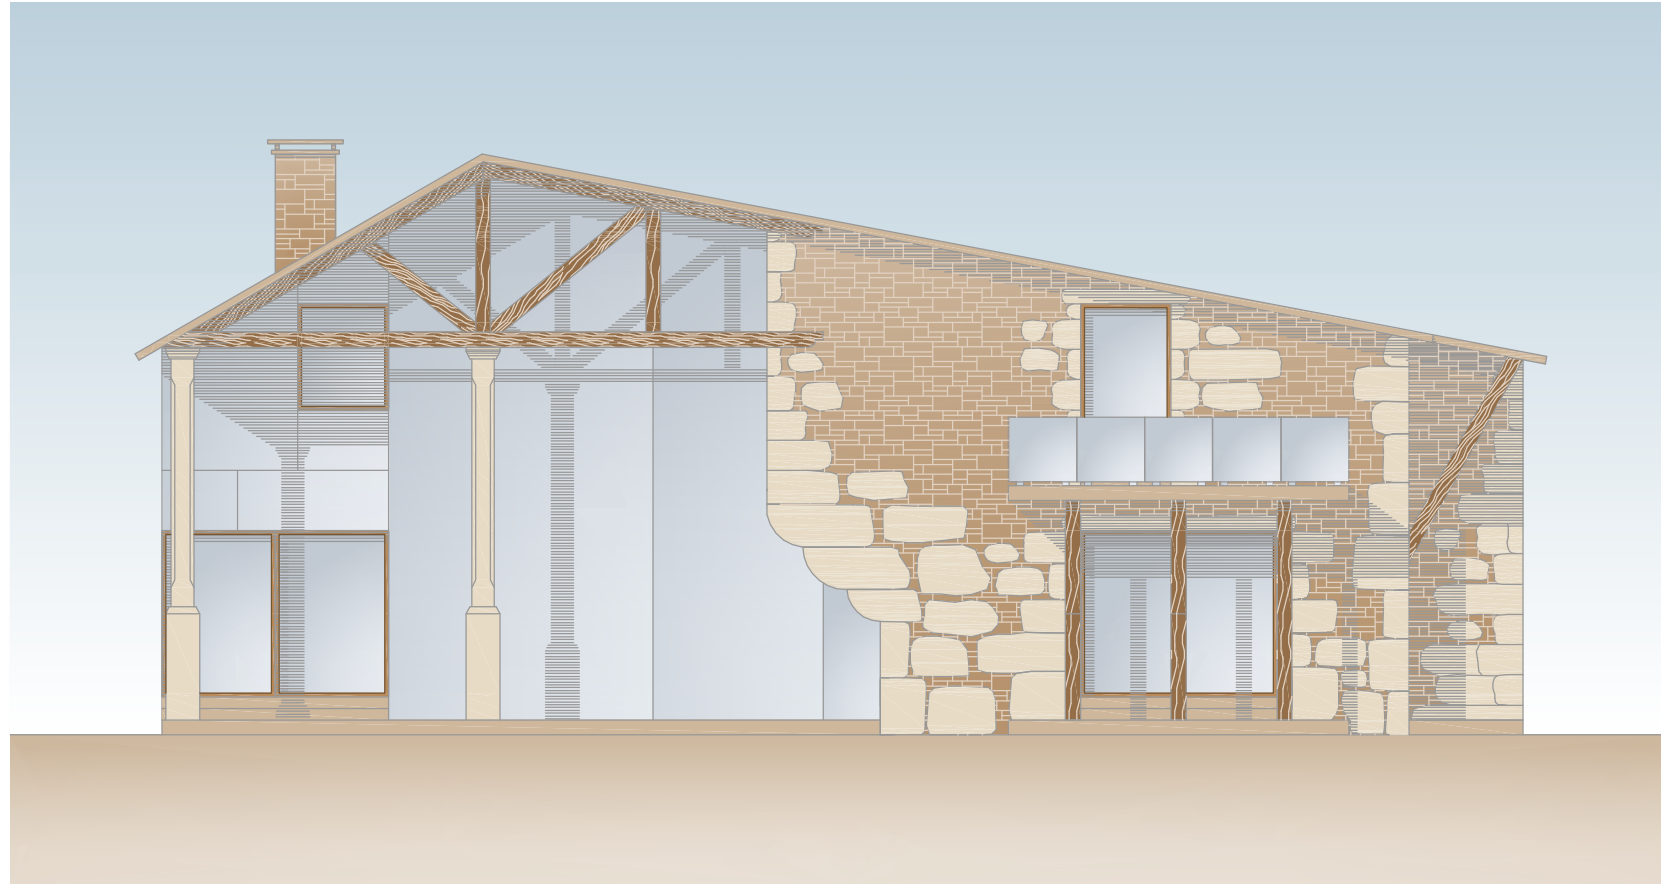

ALZADO SURESTE

A4 / 1:100  
MAYO 2015



Teja Roja

Perfilería Pvc color Marrón

Cristal 100% Transparente




Aleros y Porches color Marrón

Acabado Fachada 1: Sillares de Piedra Clara

Acabado Fachada 2: Piedra de Mampostería Oscura

**MANUEL SANCHEZ 1**

Fernando Losada and Co., architects.

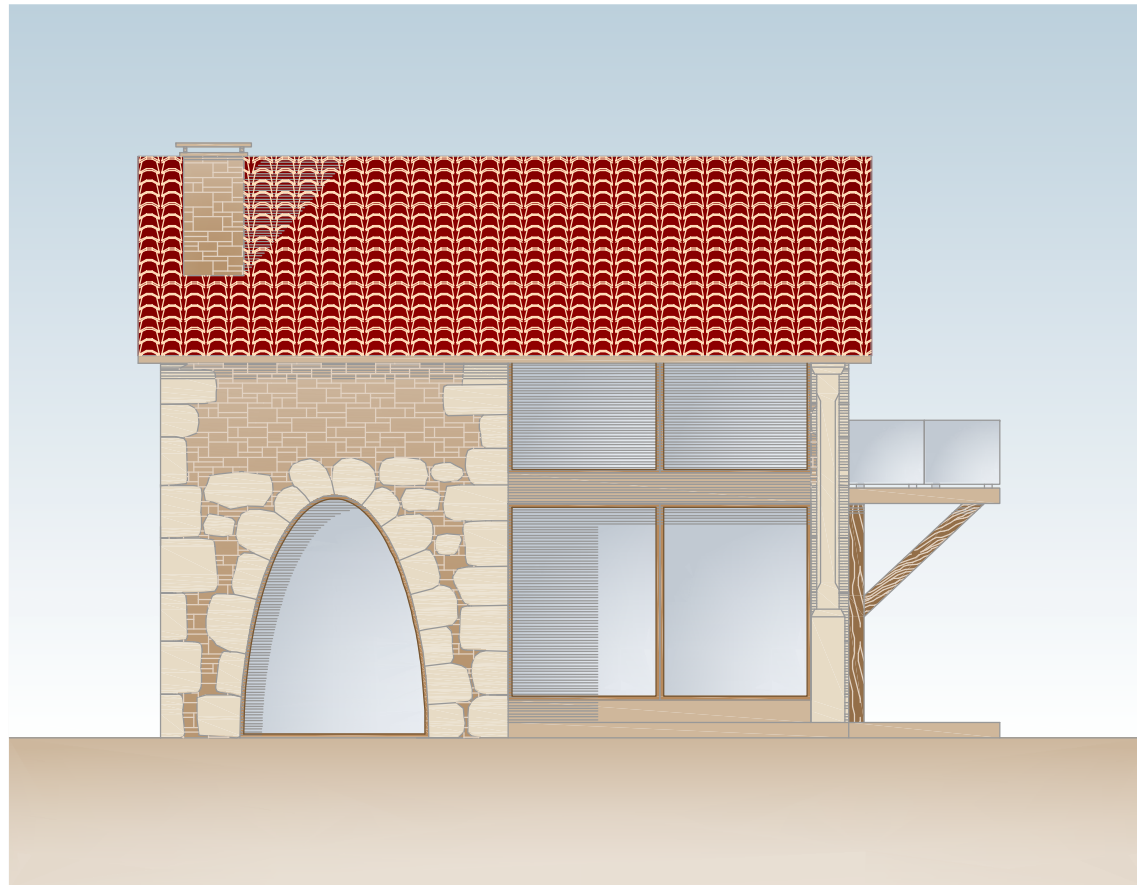

ALZADO SUROESTE

A4 / 1:100  
MAYO 2015



Teja Roja



Perfilería Pvc color Marrón



Cristal 100% Transparente



Aleros y Porches color Marrón



Acabado Fachada 1: Sillares de Piedra Clara



Acabado Fachada 2: Piedra de Mampostería Oscura

MANUEL SANCHEZ 1

Fernando Losada and Co., architects.