




# LC 110. MODERNA

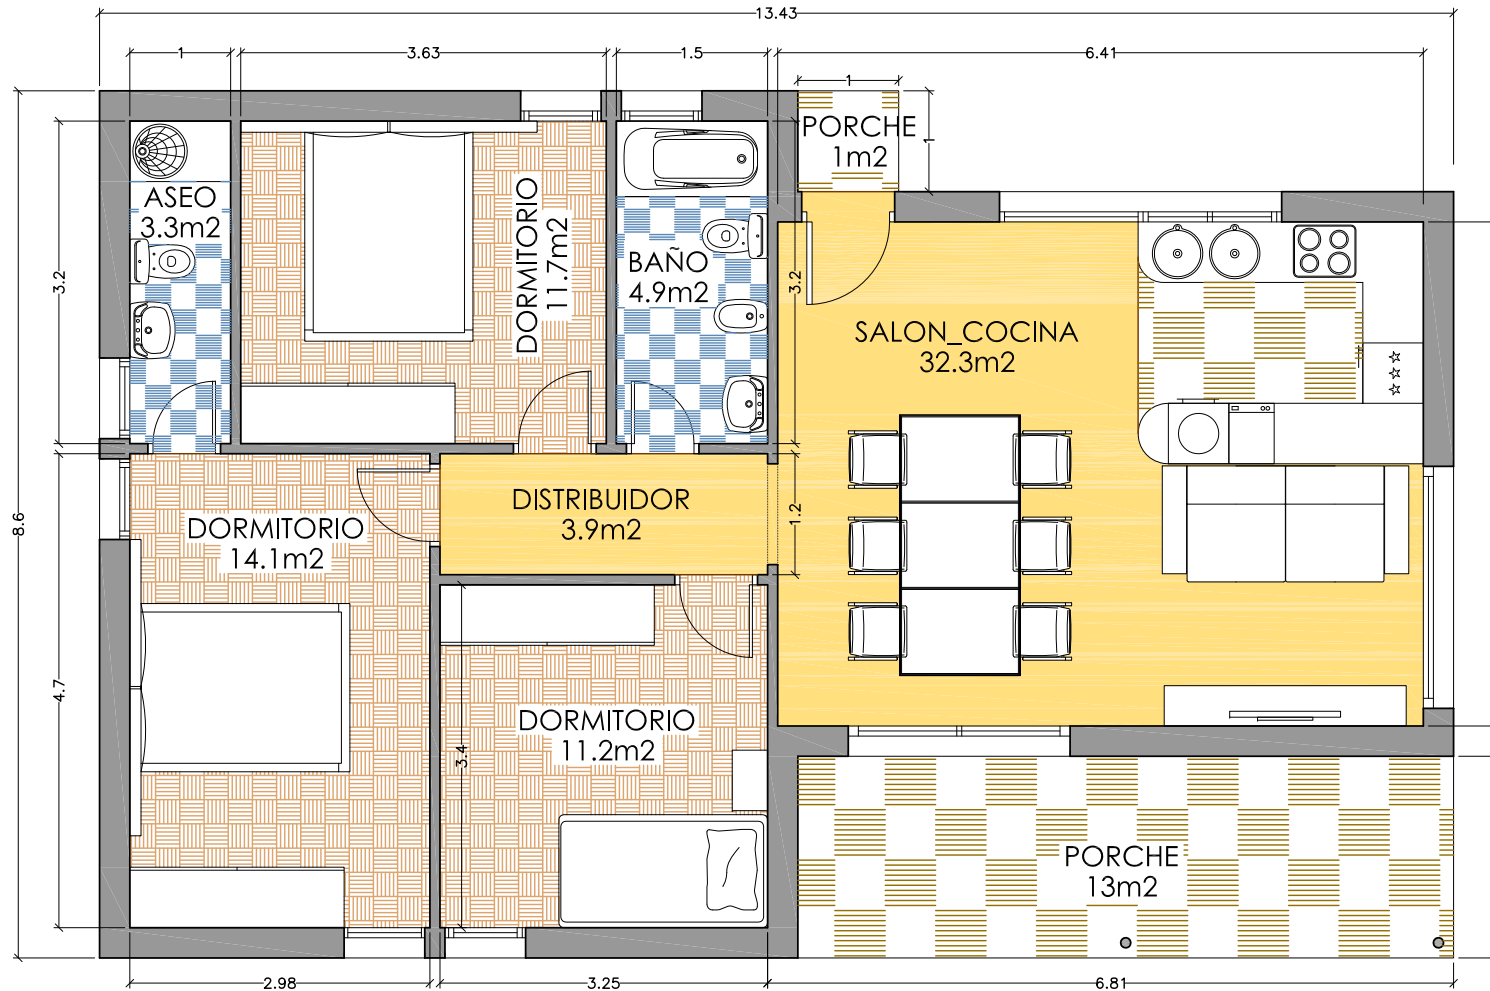


PLANTA BAJA

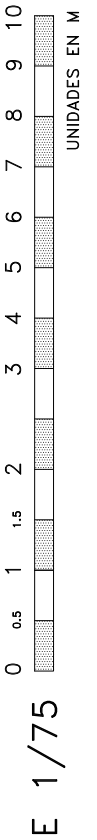

# LC 110. MODERNA

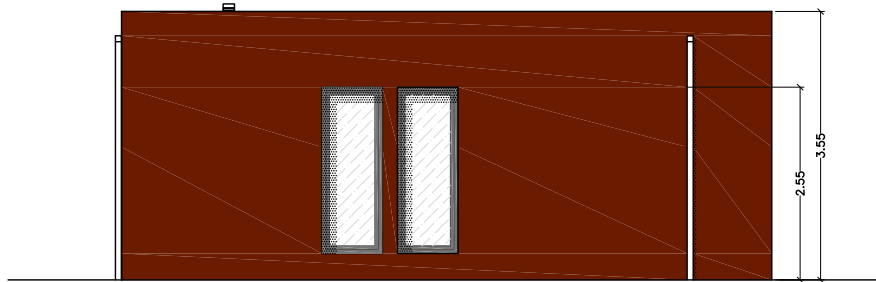


ALZADO NORTE

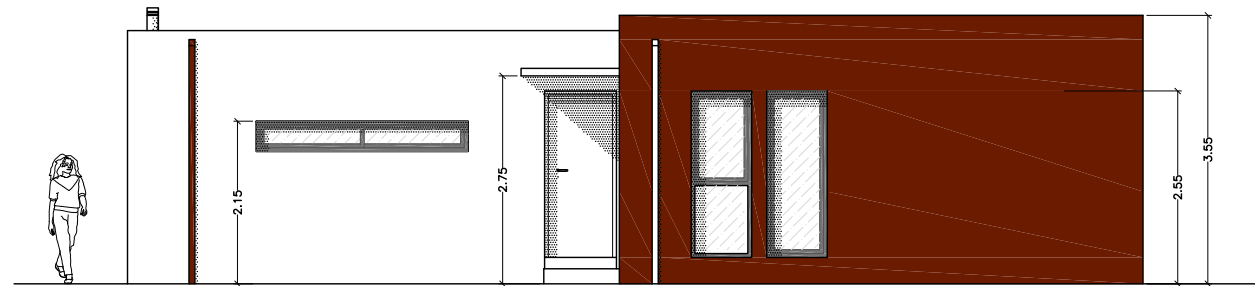


ALZADO ESTE

E 1/75  
UNIDADES EN M

# LC 110. MODERNA

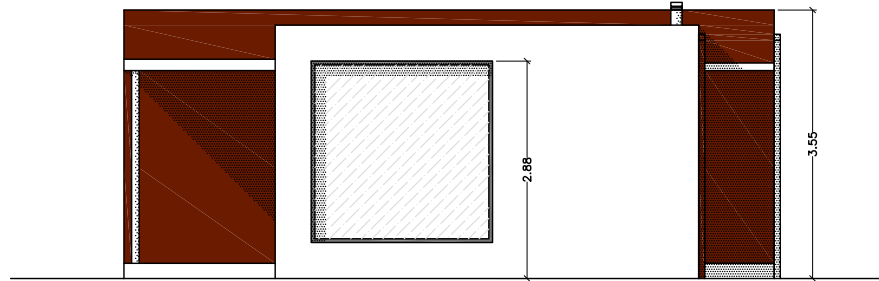

ALZADO SUR

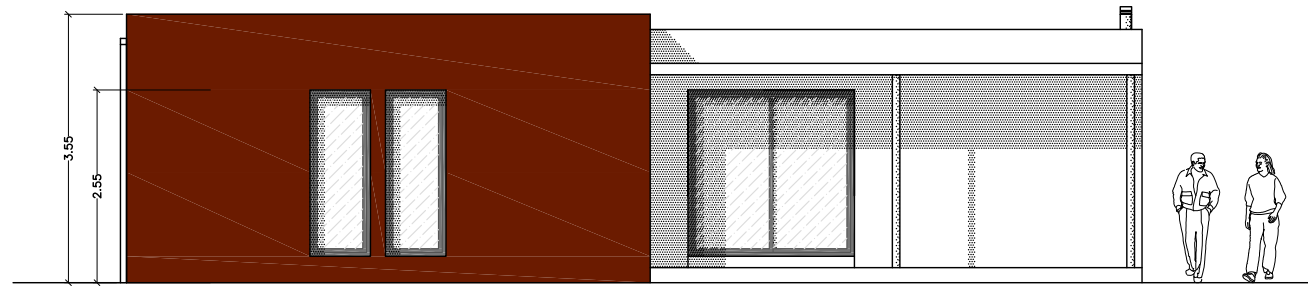

ALZADO OESTE

E 1/75  
UNIDADES EN M  
0 0.5 1 1.5 2 3 4 5 6 7 8 9 10