




PLANTA SOTANO



PLANTA BAJA



PLANTA PRIMERA

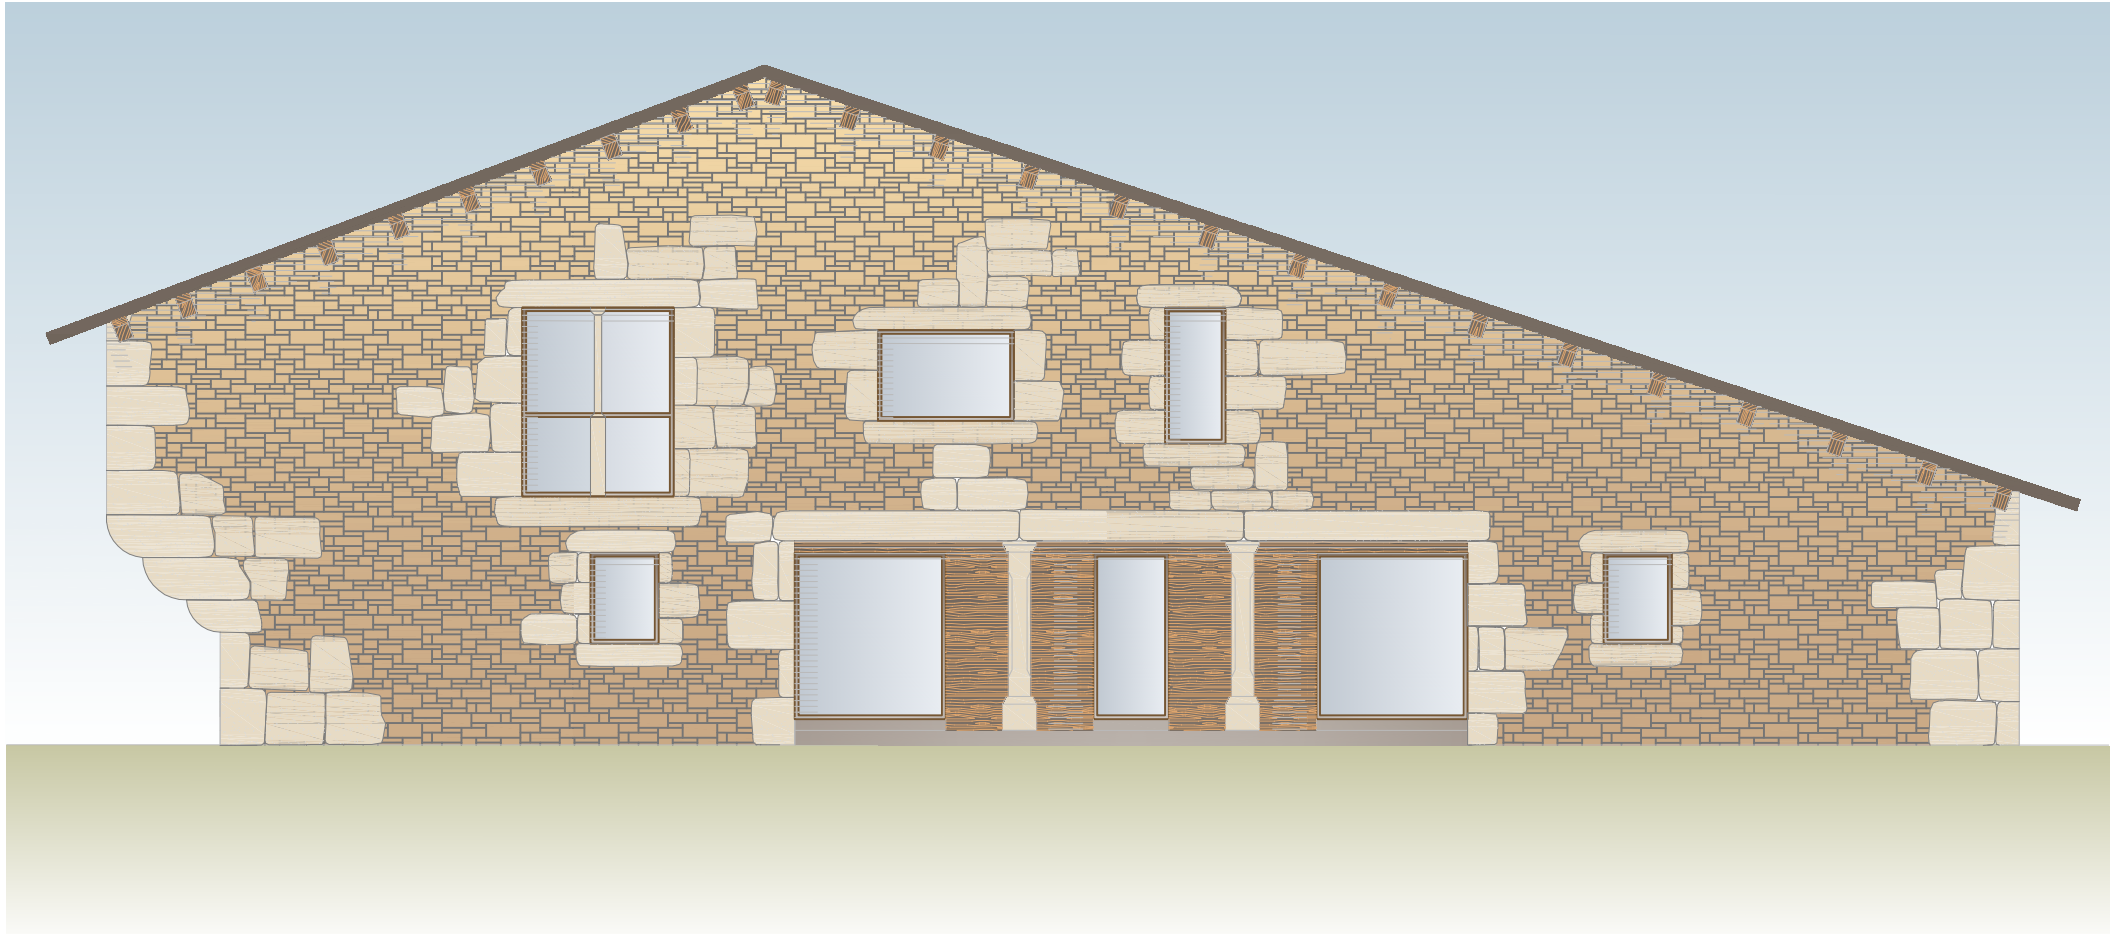

ALZADO ESTE

A4 / 1:100
ENERO 2014



SILLARES

CARPINTERIA COLOR



MAMPOSTERIA


TEJA

GREGORIO CASA


Fernando Losada and Co., architects.

casasmera@gmail.com

981 62 80 11

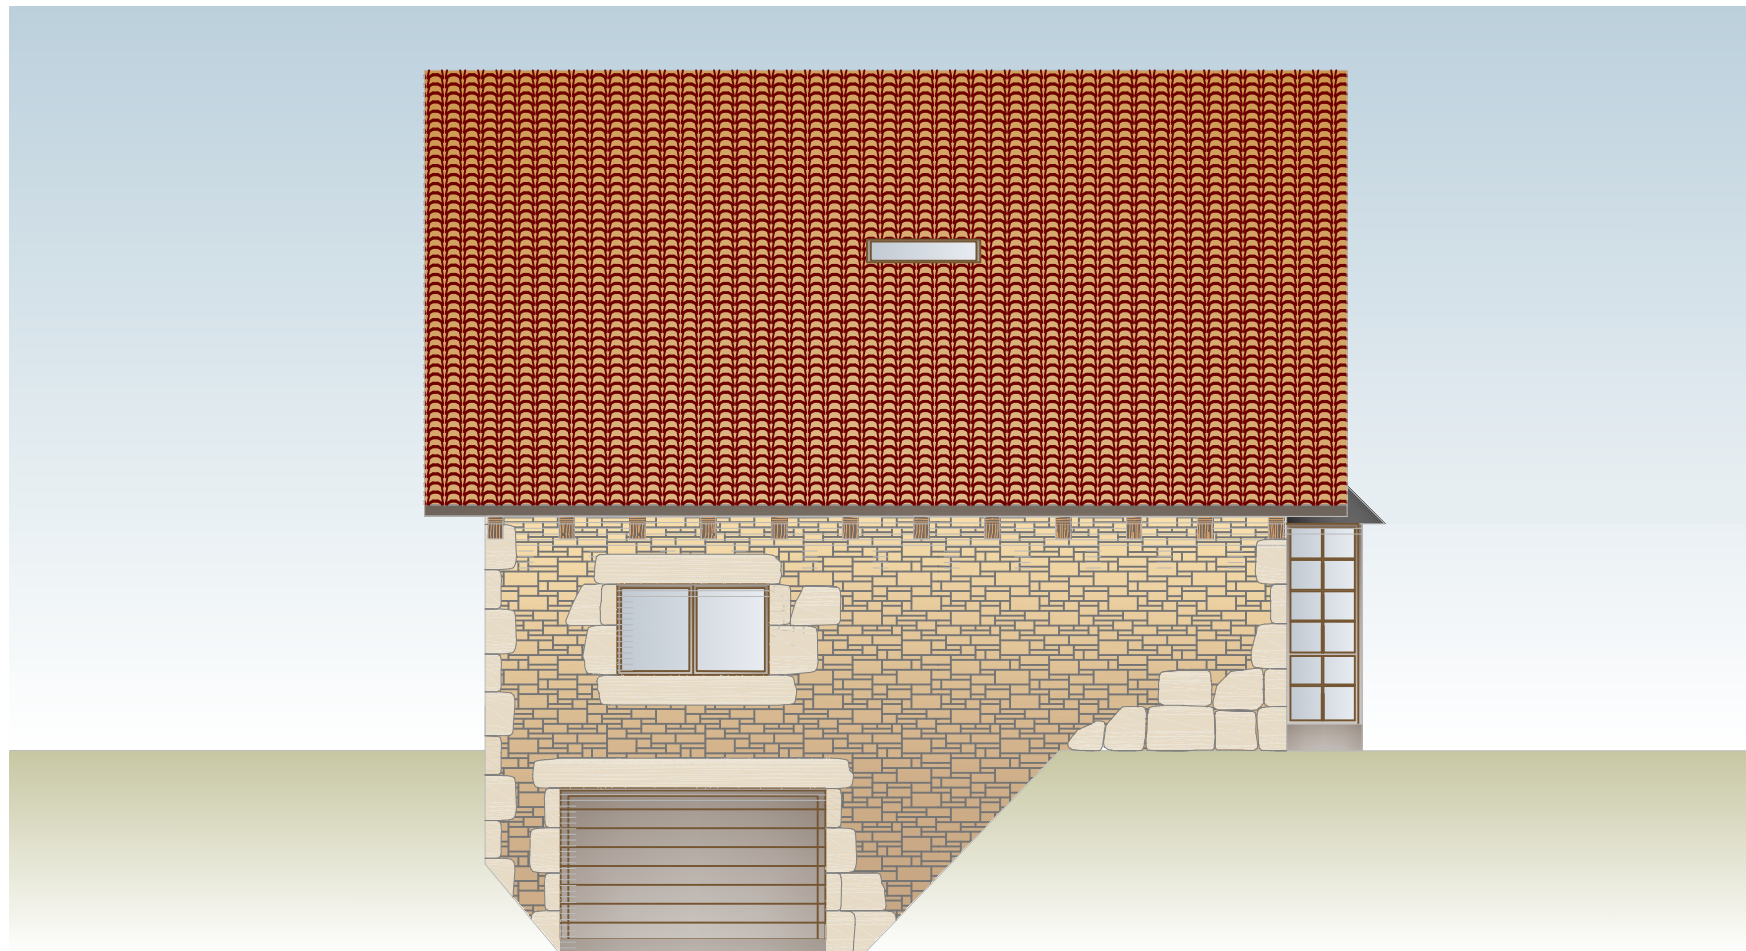


ALZADO NORTE

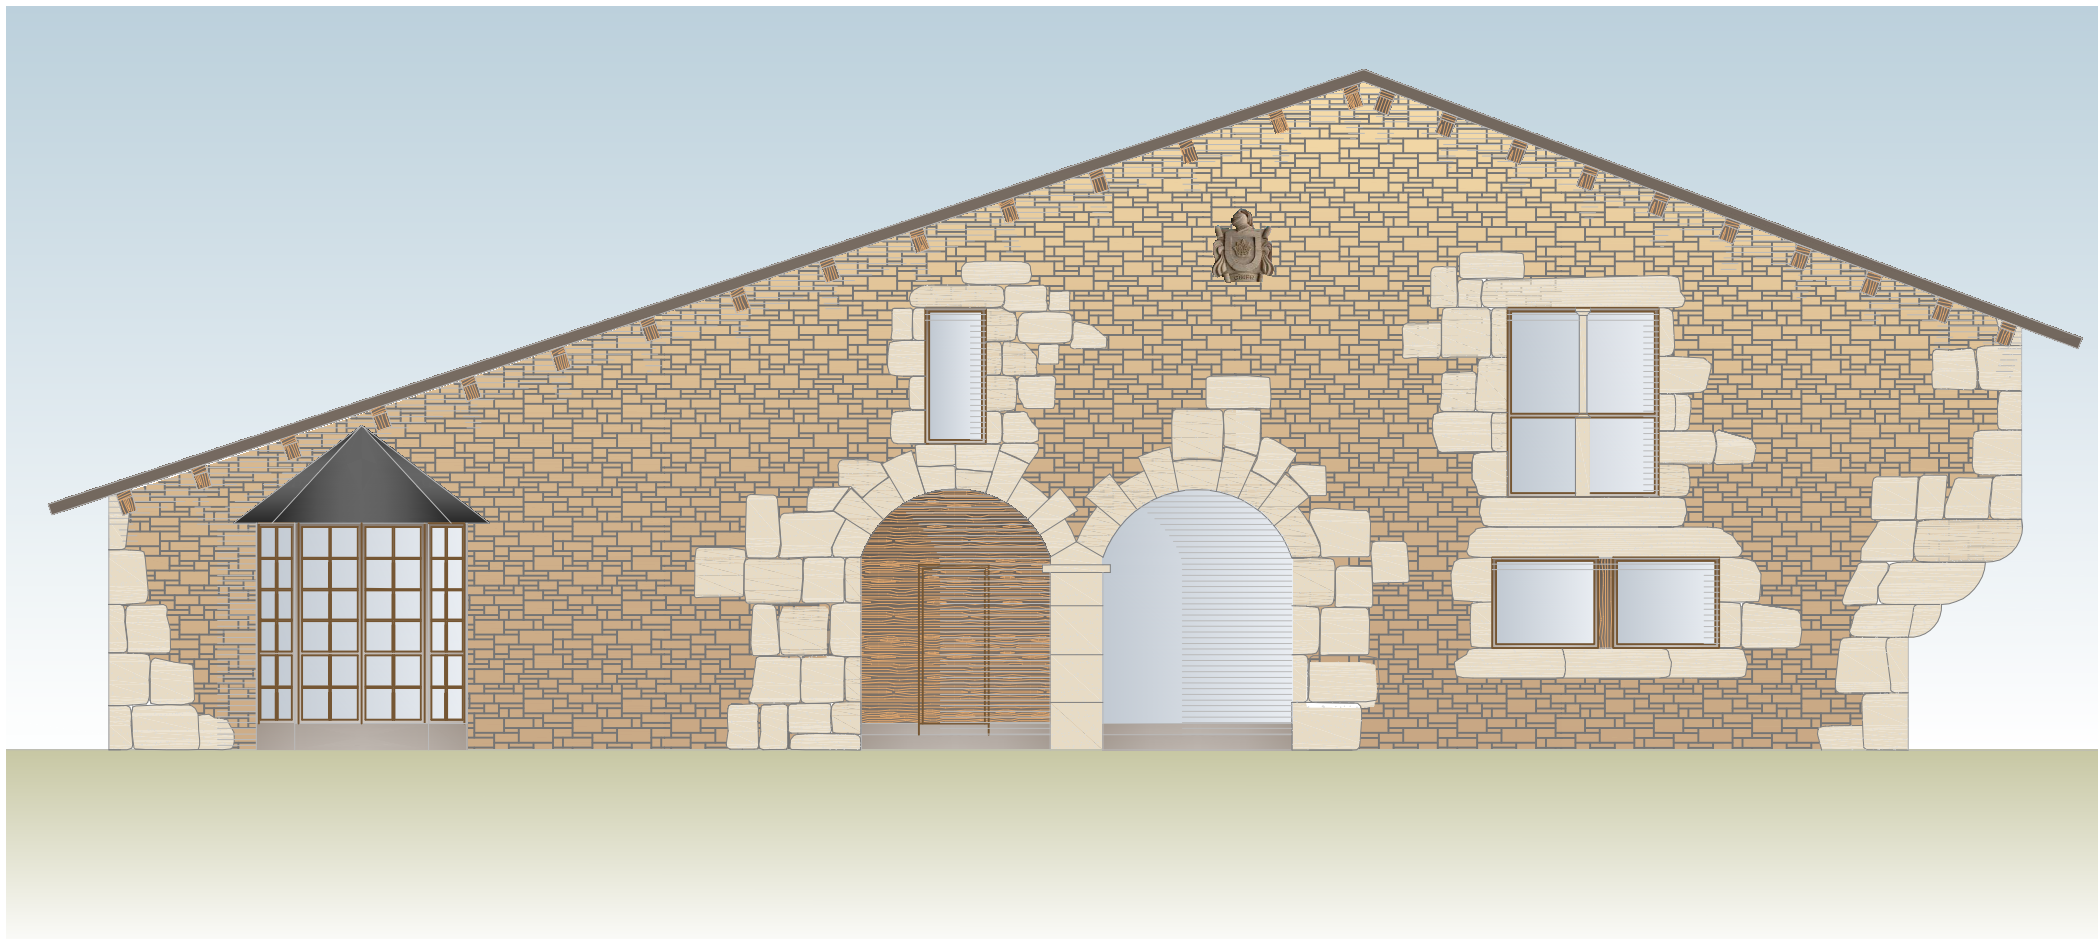

ALZADO OESTE

A4 / 1:100
ENERO 2014

GREGORIO CASA
Fernando Losada and Co., architects.
casamera@gmail.com 981 62 80 11

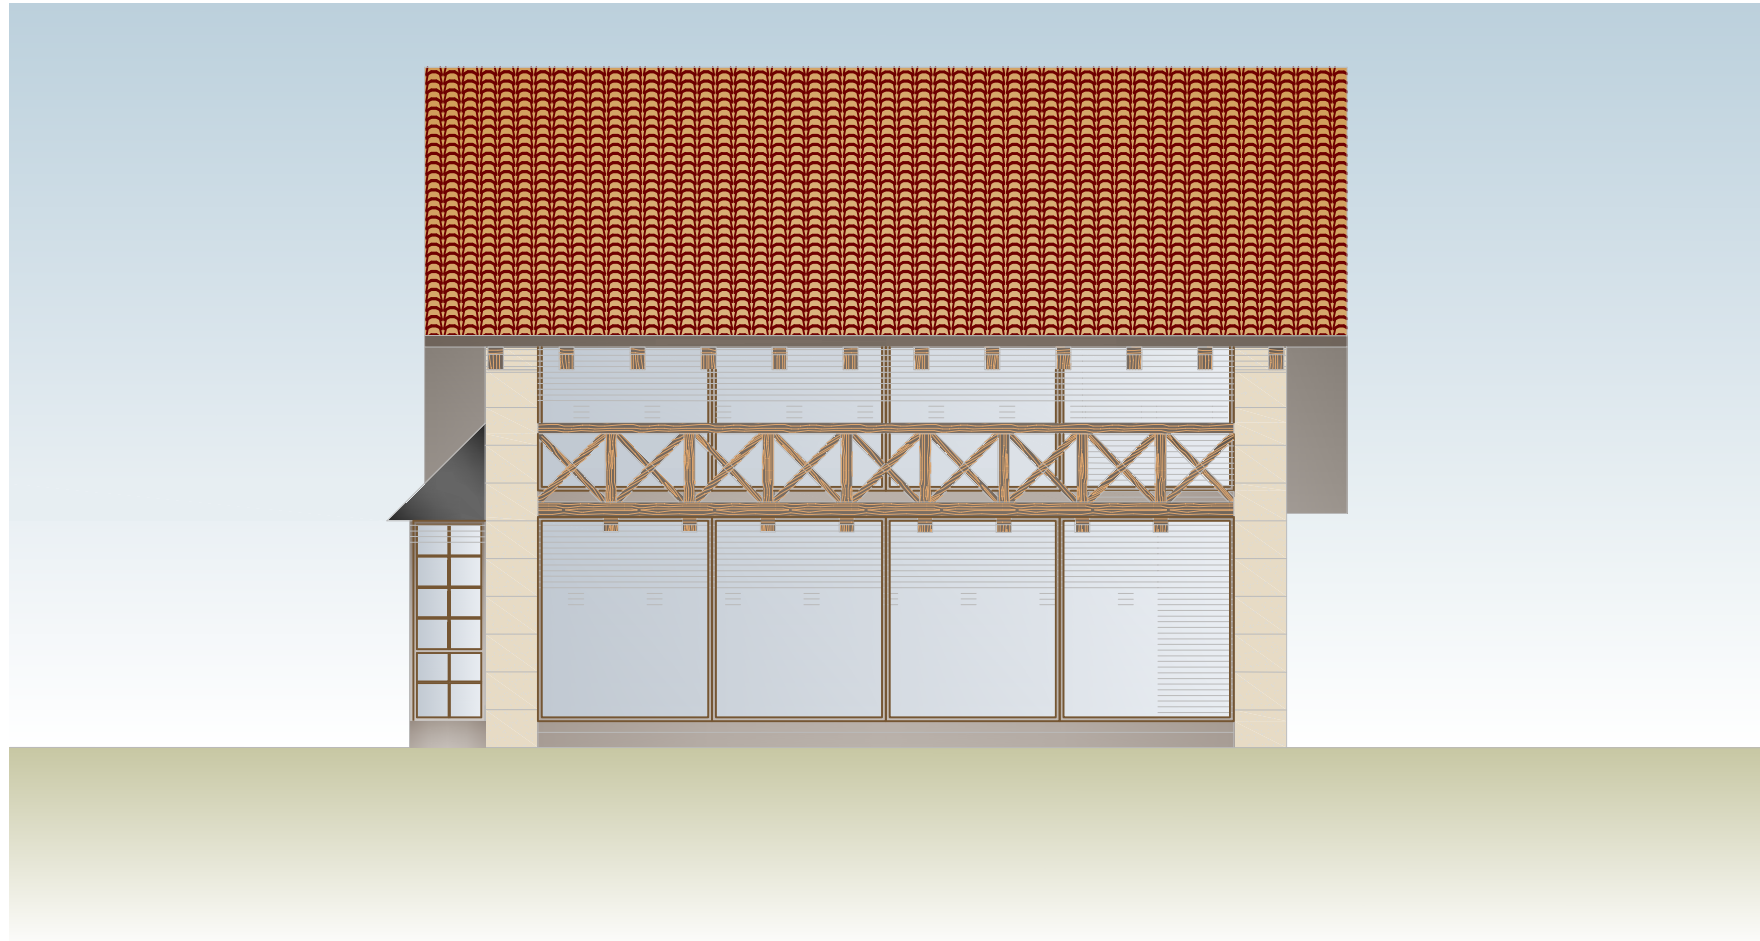

ALZADO SUR