



PLANTA BAJA

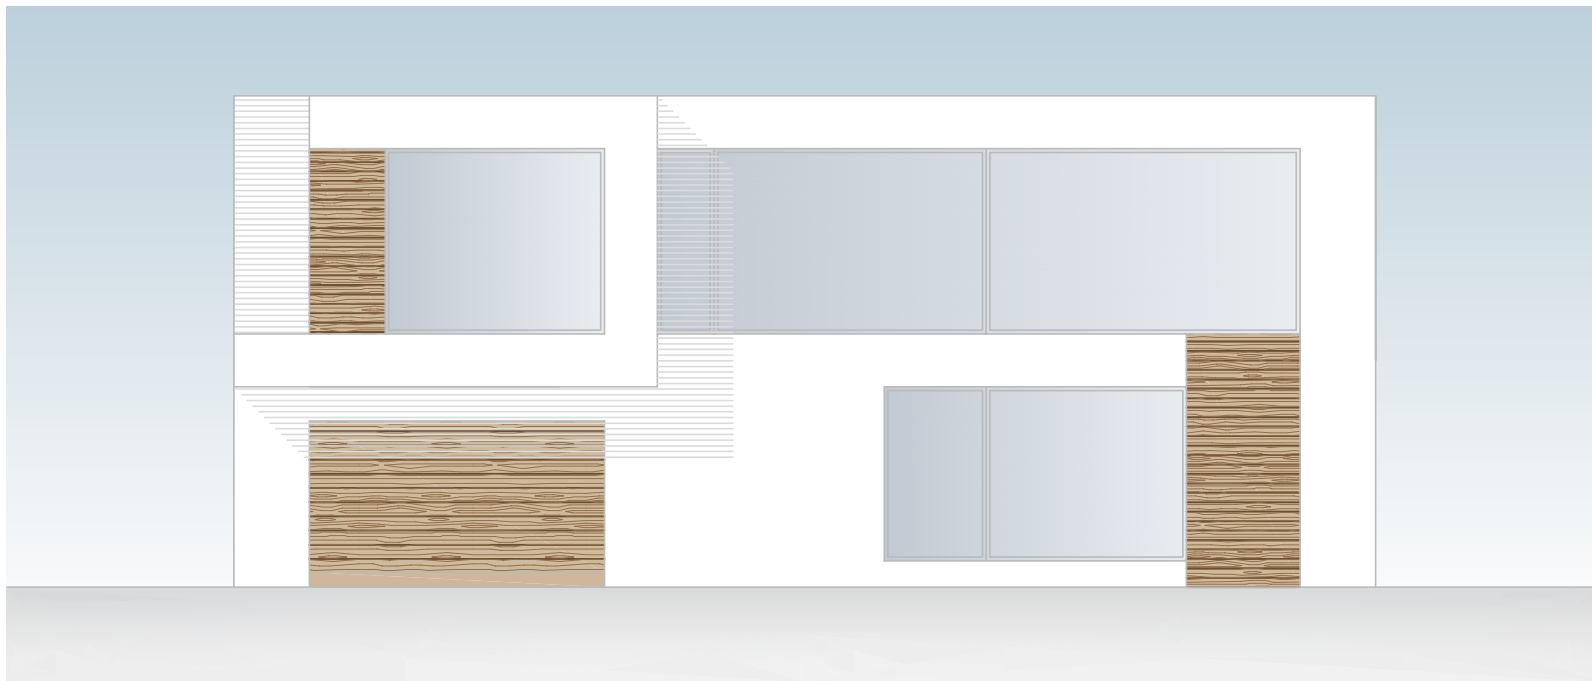

ALZADO NOROESTE

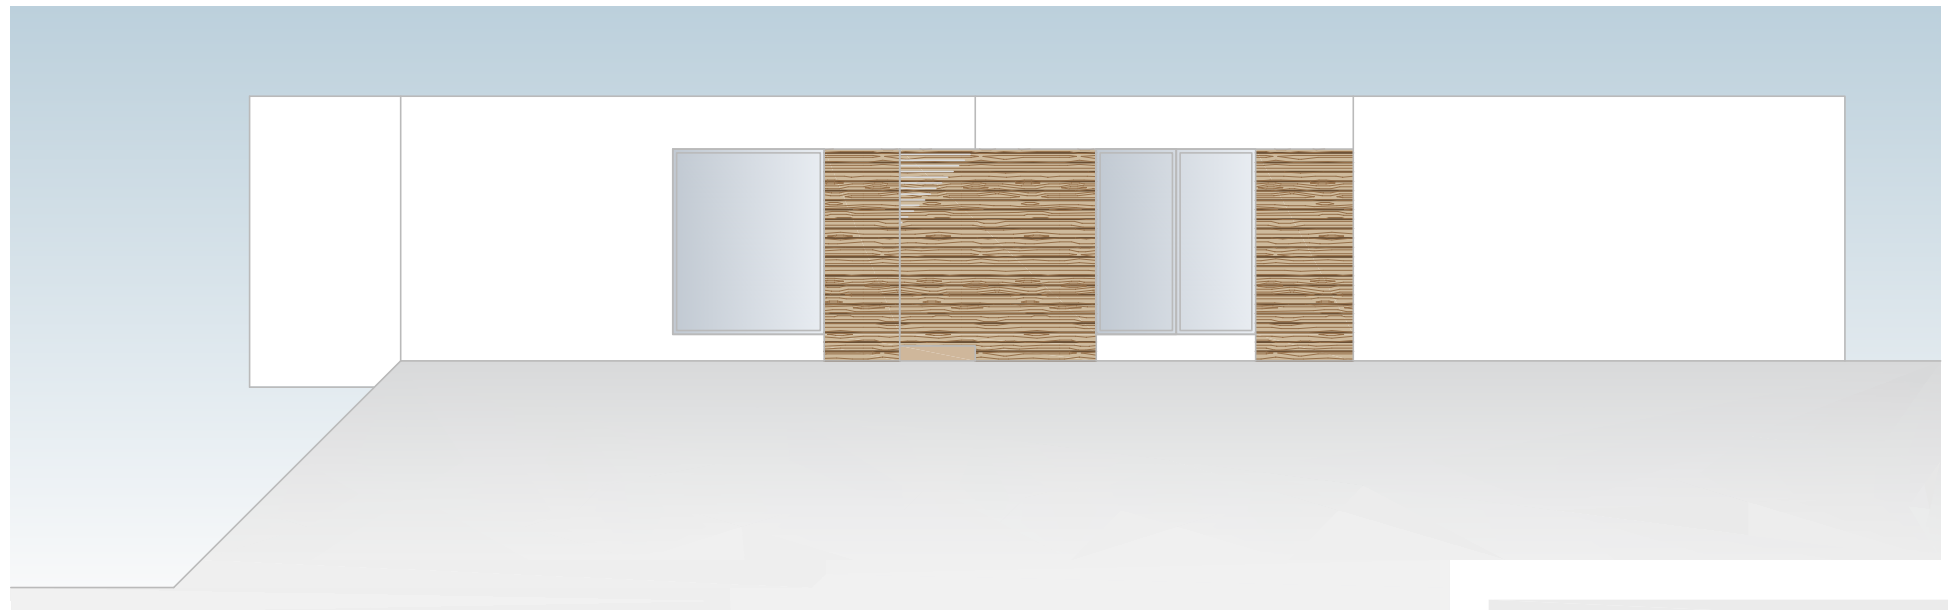

ALZADO SUROESTE



ALZADO SURESTE



ALZADO NORESTE