





PLANTA BAJA

A4 / 1:100
JUNIO 2012


MARIA JOSE 5
Fernando Losada Liste and Co., architects.
cgrupomera@gmail.com 981 62 80 11

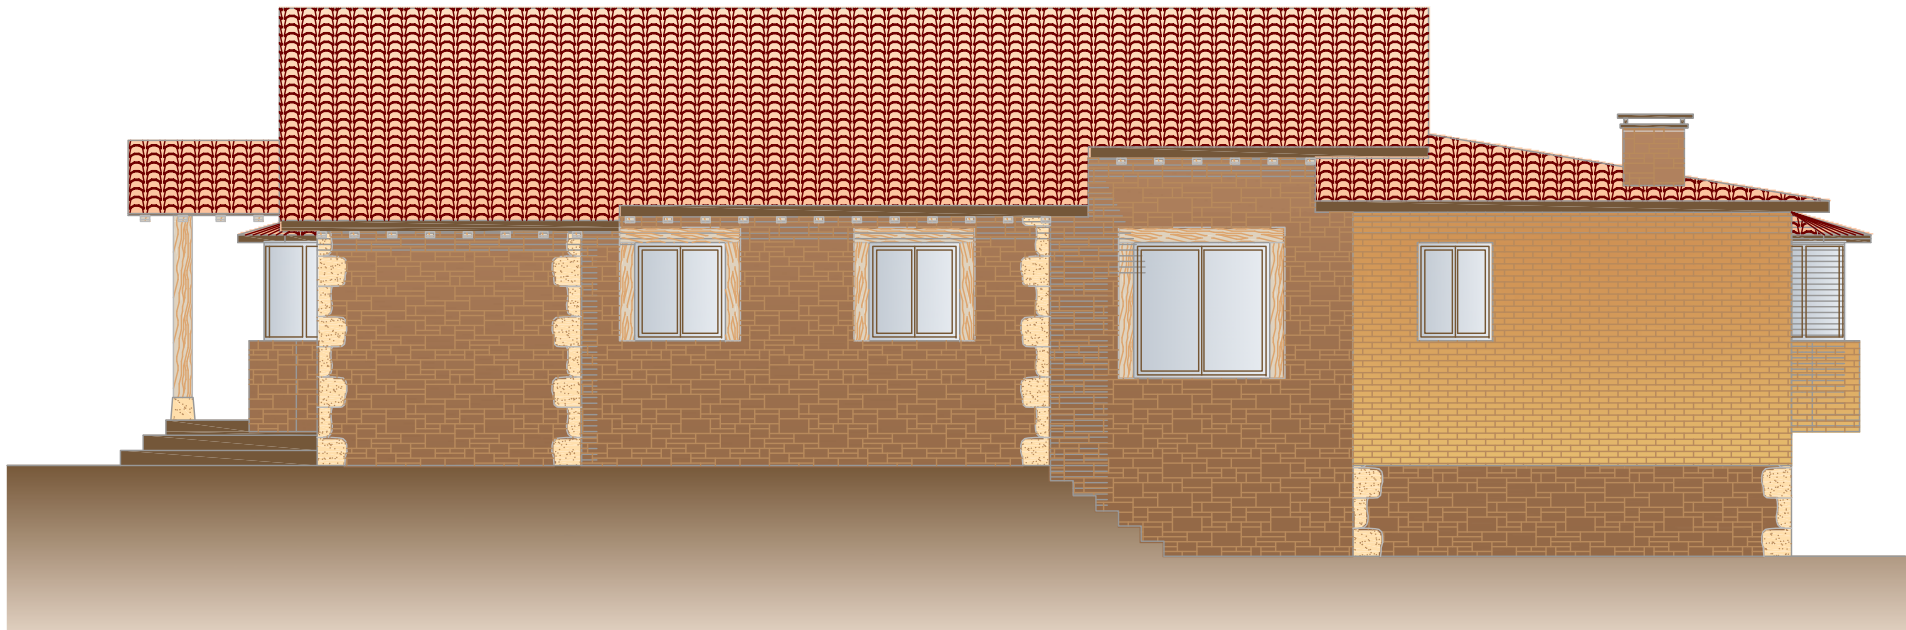

ALZADO I

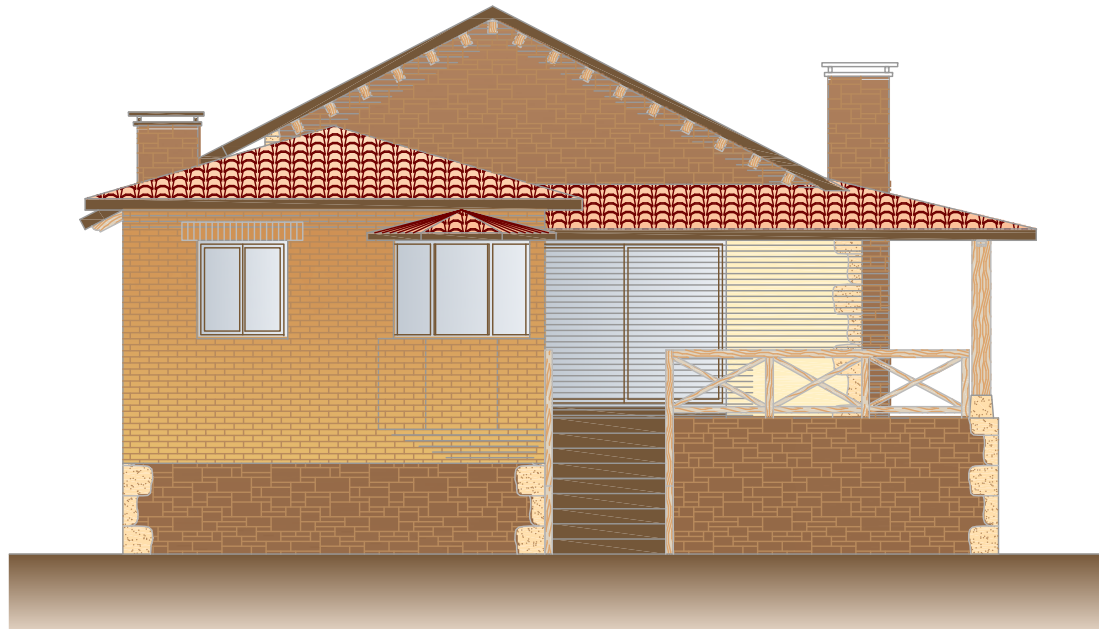

ALZADO II

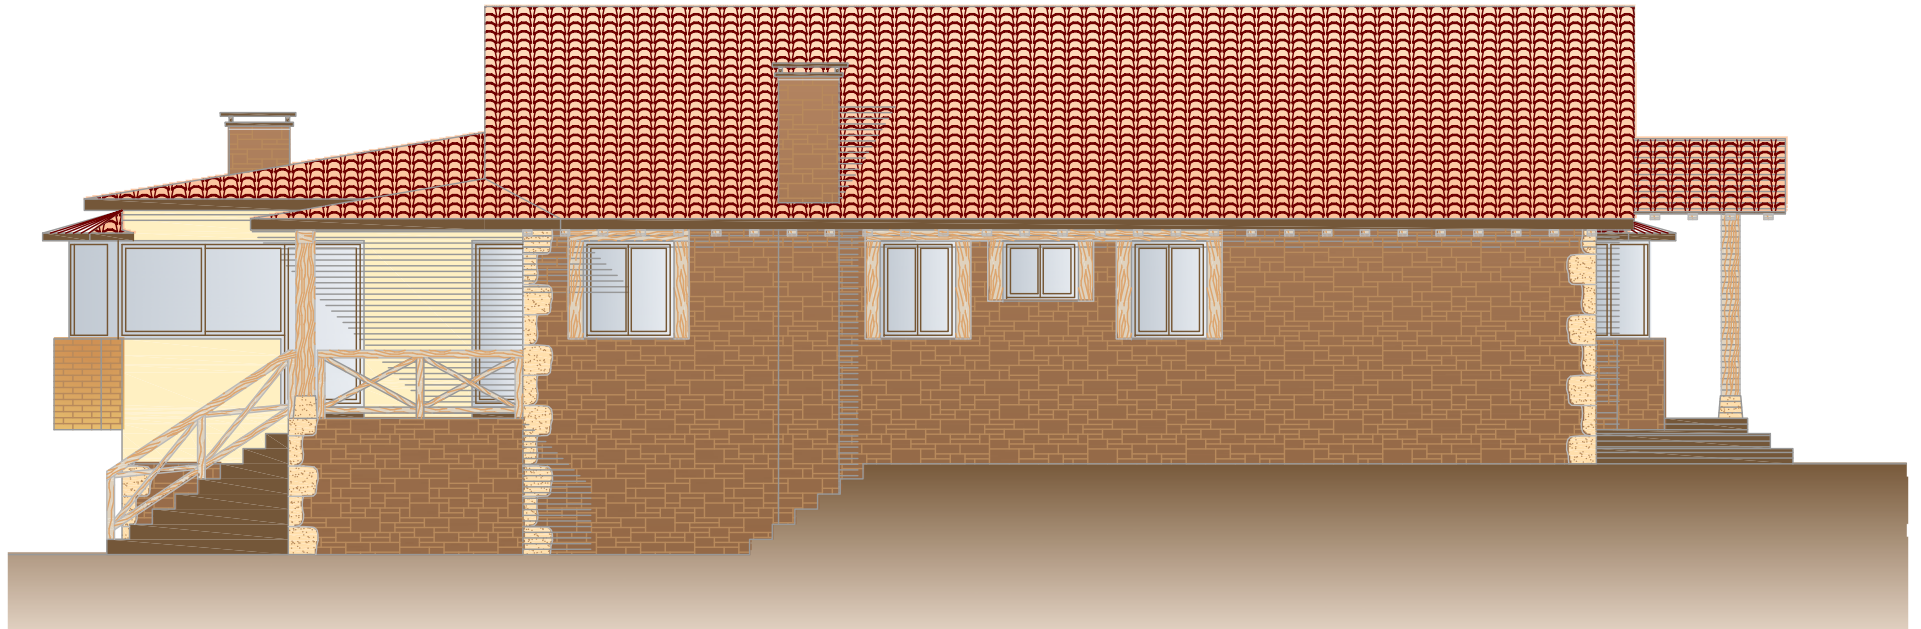

ALZADO III



ALZADO IV